
04007651807030008



7779

ΕΦΗΜΕΡΙΣ ΤΗΣ ΚΥΒΕΡΝΗΣΕΩΣ

ΤΗΣ ΕΛΛΗΝΙΚΗΣ ΔΗΜΟΚΡΑΤΙΑΣ

ΤΕΥΧΟΣ ΤΕΤΑΡΤΟ **Αρ. Φύλλου 765**

18 Ιουλίου 2003

ΠΕΡΙΕΧΟΜΕΝΑ

ΑΠΟΦΑΣΕΙΣ

Καθορισμός χρήσης σε υπό παραχώρηση δημόσια, δασική και χωρίς βλάστηση έκταση του Δήμου Βεντζίου Ν. Γρεβενών. 1
Αλλαγή χρήσης τμήματος 4.000 τ.μ. του αριθ. 1051 Ιγ κοινοχρήστου τεμαχίου του αγροκτήματος Πολυκάρπης Ν. Πέλλας.. 2
Τροποποίηση στο εγκεκριμένο ρυμοτομικό σχέδιο της πολεοδομικής ενότητας επέκτασης Ευαγγελικών - Ν. Ζωής του Δήμου Κατερίνης στα Ο.Τ. 213α-213β-205. 3

ΔΙΟΡΘΩΣΕΙΣ ΣΦΑΛΜΑΤΩΝ

Διόρθωση σφάλματος στην 1107366/7610/0010/17.111997 απόφαση Κ.Υ.Α., Υπουργών Οικ/κών, Μεταφορών Επικοινωνιών. 4

ΑΠΟΦΑΣΕΙΣ

Αριθ. 1484 (1)

Καθορισμός χρήσης σε υπό παραχώρηση δημόσια, δασική και χωρίς βλάστηση έκταση του Δήμου Βεντζίου Ν. Γρεβενών.

Ο ΝΟΜΑΡΧΗΣ ΓΡΕΒΕΝΩΝ

Έχοντας υπόψη:

1. Το Ν 1512/85 (ΦΕΚ 4Α΄/1985) «Τροποποίηση και συμπλήρωση πολεοδομικών Διατάξεων, ρύθμιση συναφών θεμάτων και θεμάτων του ταμείου νομικών» και ειδικότερα το άρθρο 3 αυτού.

2. Το Ν. 1337/83 (ΦΕΚ 33Α΄/1983) «Επέκταση των πολεοδομικών σχεδίων, οικιστική ανάπτυξη και σχετικές ρυθμίσεις».

3. Το Ν 2742/99 (ΦΕΚ 207 Α΄/1999) «Χωροταξικός σχεδιασμός και αειφόρος ανάπτυξη και άλλες διατάξεις».

4. Το Ν 1032/80 (ΦΕΚ 57 Α΄/1980) «Περί συστάσεως Υπουργείου Χωροταξίας Οικισμού και Περιβάλλοντος».

5. Την ΚΥΑ Υ1β/2000/29.3.95 (ΦΕΚ 343Β΄/1995) Υγειονομική διάταξη «Περί όρων ιδρύσεως και λειτουργίας πτη-κτηνοτροφικών εγκαταστάσεων».

6. Την Υ.Α.83840/3591/12.12.86 (ΦΕΚ 1Δ΄/5.1.87) του Υπουργείου ΠΕ.ΧΩ.Δ.Ε. «Αποστάσεις από πόλεις, χωριά, οικισμούς, δρόμους, σιδηροδρομικές γραμμές, λίμνες και ακτές, λουτροπόλεις, τουριστικούς χώρους, νοσοκομεία και ευαγή ιδρύματα για την ανέγερση νέας ή επέκταση νόμιμα υφισταμένης κτηνοτροφικής ή πτηνοτροφικής εγκατάστασης».

7. Την ΟΙΚ 1602/3.7.2003 θετική εισήγηση της Δ/νσης Πολεοδομίας και Περιβάλλοντος της Ν.Α. Γρεβενών που συνοδεύεται από :

α) Την από 5.2.2003 με αρ. 25/2003 ομόφωνη απόφαση του Δημοτικού Συμβουλίου του Δήμου Βεντζίου Ν. Γρεβενών για παραχώρηση στον Νάνο Αθανάσιο του Θωμά της εν λόγω δημόσιας έκτασης.

β) Το με αρ. πρωτ. 51 ΔΑΣ 354/5.6.2003 έγγραφο της Δ/νσης Δασών Ν. Γρεβενών με το οποίο δηλώνεται ότι η προς παραχώρηση έκταση είναι δημόσια, δασική με πενιχρή βλάστηση, από τις πλέον άγονες, χωρίς ιδιαίτερο προστατευτικό και αισθητικό χαρακτήρα και δεν υπάρχει αντίρρηση στην παραχώρησή της καθόσον η εγκατάσταση της κτηνοτροφικής μονάδας σ' αυτήν συμβάλλει στην ανάπτυξη της εθνικής οικονομίας.

8. Την 66/8.1.2003 απόφαση του Νομάρχη Γρεβενών περί ορισμού βοηθού Νομάρχη, αποφασίζουμε:

Καθορίζουμε ως χρήση στην υπό παραχώρηση, σύμφωνα με το άρθρο 13 παρ. 2Αγ του Ν. 1734/87 (ΦΕΚ 189 Α΄/1987) «Βοσκότοποι και ρύθμιση ζητημάτων σχετικών με κτηνοτροφική αποκατάσταση και με άλλες παραχωρήσεις καθώς και θεμάτων που αφορούν δασικές εκτάσεις», δημόσια, δασική και με πενιχρή βλάστηση έκταση 5.000 τ.μ. του Δήμου Βεντζίου Ν. Γρεβενών του αγροκτήματος «Βάρης», στη θέση «Ζαχαράκι», του κοινόχρηστου τεμαχίου 1049α, τη λειτουργία που εξυπηρετεί την εγκατάσταση κτηνοτροφικών εκμεταλλεύσεων.

Το τοπογραφικό διάγραμμα του αγροτεμαχίου που συντάχθηκε από τον Τοπογράφο Μηχανικό Αναστάσιο Κ. Ξάνθη αποτελεί αναπόσπαστο τμήμα της παρούσας.

Από τις διατάξεις της απόφασης αυτής δεν προκαλείται δαπάνη σε βάρος του κρατικού προϋπολογισμού, ούτε σε βάρος του προϋπολογισμού του οικείου Ο.Τ.Α. (Δήμος Βεντζίου Ν. Γρεβενών).

Η απόφαση αυτή με το συνημμένο τοπογραφικό διάγραμμα να δημοσιευθεί στην Εφημερίδα της Κυβερνήσεως.

Γρεβενά, 3 Ιουλίου 2003

Ο Νομάρχης κ.α.α.
Ο Βοηθός Νομάρχης
ΔΗΜΗΤΡΙΟΣ Σ. ΜΑΡΚΟΠΟΥΛΟΣ

ΤΟΠΟΓΡΑΦΙΚΟ ΔΙΑΓΡΑΜΜΑ

ΣΤΟ ΟΠΟΙΟ ΦΑΙΝΕΤΑΙ Η ΥΠΟ ΠΑΡΑΧΩΡΗΣΗ ΚΟΙΝΟΧΡΗΣΤΗ ΔΗΜΟΤΙΚΗ ΕΚΤΑΣΗ
ΣΤΟΝ "ΝΑΝΟ ΑΘΑΝΑΣΙΟ ΤΟΥ ΘΩΜΑ"
ΕΜΒΑΔΟΝ 5000 Τ.Μ. ΑΠΟ ΤΟ ΑΡΙΘ. 1049 Α ΧΕΡΣΟΛΕΙΒΑΔΟ ΚΟΙΝΟ ΤΕΜΑΧΙΟ ΤΟΥ ΑΓΡΟΚΤΗΜΑΤΟΣ "ΒΑΡΗΣ"
ΤΟΥ ΔΗΜΟΥ ΒΕΝΤΖΙΩΝ ΝΟΜΟΥ ΓΡΕΒΕΝΩΝ ΔΙΑΝΟΜΗΣ 1953
ΚΕΙΜΕΝΗΣ ΣΤΗ ΘΕΣΗ "ΖΑΧΑΡΑΚΙ" ΚΑΙ ΥΠΟ ΣΤΟΙΧΕΙΑ (Α-Β-Γ-Δ-Ε-Α)

Λ = 40 09
Μ = -2 03

Συνοδεύει το με Αρ. Πρωτ. 1484/3-7-2003 έγγραφο της Δ/νσης Πολεοδομίας & Περιβάλλοντος Νομ. Αυτ/σης Γρεβενών



Εμβαδομετρικός πίναξ τεμ. 1049 δ

$$E = 0.5\left(\sum_{v=1}^{n}\left((X_{v+1} - X_v)\,(\Psi_v + \Psi_{v+1})\right)\right)$$

Αριθμός κορυφής	X	Ψ	δx.σψ
Α	981.550	-1629.710	0.000
Β	1012.300	-1532.190	-48614.213
Γ	1052.100	-1555.380	-61442.643
Δ	1055.700	-1588.730	-5659.398
Ε	1028.340	-1641.420	+44188.452
Α	981.550	-1629.710	+76528.086

Εμβαδόν = $\frac{\delta x.\sigma\psi}{2}$ = 5000.00 μ2

ΕΘΝΙΚΟ ΤΥΠΟΓΡΑΦΕΙΟ
Για τεχνικούς λόγους στο σχεδιάγραμμα έγινε σμίκρυνση κατά ποσοστό 55 %

ΣΗΜΕΙΩΣΗ

Η ΥΠΟ ΠΑΡΑΧΩΡΗΣΗ ΕΚΤΑΣΗ ΑΠΕΧΕΙ ΑΠΟ ΤΟΝ ΠΛΗΣΙΕΣΤΕΡΟ ΟΙΚΙΣΜΟ "ΒΑΡΗ" 1730 ΜΜ.

ΓΡΕΒΕΝΑ ΜΑΡΤΙΟΣ 2003

Ο ΣΥΝΤΑΞΑΣ

ΑΝΑΣΤΑΣΙΟΣ Κ. ΞΑΝΘΗΣ
ΔΙΠΛΩΜ. ΑΓΡΟΝΟΜΟΣ & ΤΟΠΟΓΡΑΦΟΣ ΜΗΧΑΝΙΚΟΣ
ΠΟΛΥΤΕΧΝΙΚΗΣ ΣΧΟΛΗΣ Α.Π.Θ.
ΜΕΛΟΣ Τ.Ε.Ε. ΑΡ. ΜΗΤΡΩΟΥ 29738
ΑΣΒΕΣΤΟΧΩΡΙ-ΘΕΣ/ΝΙΚΗΣ - ΤΗΛ. 357622
Α.Φ.Μ. 30793307 - Δ.Ο.Υ. ΝΕΑΠΟΛΗΣ

Αριθ. 513 (2)

Αλλαγή χρήσης τμήματος 4.000 τ.μ. του αριθ. 1051 Ιγ κοινοχρήστου τεμαχίου του αγροκτήματος Πολυκάρπης Ν. Πέλλας.

Ο ΝΟΜΑΡΧΗΣ ΠΕΛΛΑΣ

Έχοντας υπόψη

1. Τις διατάξεις του Ν. 2218/94(ΦΕΚ 90 Α/94) «Ίδρυση Νομαρχιακής αυτοδιοίκησης κ.λ.π.».

2. Την 25/31.3.95 (ΦΕΚ 365 Β) απόφαση Ν.Σ. Πέλλας «περί οργανισμού οργάνωσης και λειτουργίας της Νομαρχιακής Αυτοδιοίκησης Πέλλας και ειδικότερα το άρθρο 10 αυτής».

3. Την αριθμό 1786/17.1.03 απόφαση Νομάρχη Πέλλας «περί ορισμού βοηθών Νομαρχών».

4. Το Ν. 1512/85(ΦΕΚ 4 Α/85)για τροποποίηση και συμπλήρωση πολεοδομικών διατάξεων κ.λ.π. και ειδικά το άρθρο 3 «περί καθορισμού χρήσεων παραχωρουμένων δημοσίων εκτάσεων».

5. Τις διατάξεις του άρθρου 29 Α του Ν. 1558/85 όπως αυτό προστέθηκε με το άρθρο 27 του Ν. 2081/92 (ΦΕΚ 154 Α).

6. Την από 26.8.2002 αίτηση του Ποινιού Εμμανουήλ του Δημητρίου κατοίκου Δ.Δ. Πολυκάρπης δήμου Αριδαίας περί παραχώρησης έκτασης για σταυλικές εγκαταστάσεις.

7. Το 15744/18.9.02 έγγραφο της Δ/νσης Υγείας Πρόνοιας - Τμήμα Υγείας Ν. Πέλλας.

8. Το 4684/18.9.02 έγγραφο του Υπ.Πο ΙΖ Εφορείας Προϊστορικών και Κλασσικών Αρχαιοτήτων.

9. Το 5960/13.9.02 έγγραφο της Διεύθυνσης Τουρισμού - Περιφέρεια Κεντρικής Μακεδονίας.

10. Το 8316/25.11.02 έγγραφο του Δασαρχείου Αριδαίας.

11. Το 3124/18.2.03 έγγραφο της 11ης Εφορίας Βυζαντινών αρχαιοτήτων.

12. Το 1210/22.4.03 έγγραφο της Δ/νσης Γεωργίας - Τμήμα τοπογραφήσεων Έδεσσας.

13. Το 862/19.11.02 έγγραφο του Τμήματος Πολεοδομίας Αριδαίας.

14. Το 2450/28.5.02 έγγραφο της Δ/νσης Γεωργικής Ανάπτυξης Π.Κ.Μ.

15. Το 7102 /13-02-03 έγγραφο του Γραφείου Γεωργικής Ανάπτυξης Αριδαίας .

16. Την 188/2001 απόφαση Δ.Σ. Αριδαίας (πρακτικό 7/2001), αποφασίζουμε:

Άρθρο 1


Καθορίζουμε τη χρήση της κοινόχρηστης έκτασης εμβαδού 4.000 τμ. του αριθ. 1051 Ιγ τεμαχίου του αγροκτήματος Πολυκάρπης Ν. Πέλλας, όπως αυτό απεικονίζεται στο συνημμένο στην παρούσα τοπογραφικό διάγραμμα με κλίμακα 1:5000, που θεωρήθηκε από τον Προϊστάμενο του Τ. Π. Αριδαίας με την από 5.6.2003 πράξη του, για ανέγερση σταβλικών εγκαταστάσεων μέχρι (2) δύο ισοδύναμα ζώα με την προϋπόθεση ότι θα τηρηθούν οι διαδικασίες που προβλέπονται α) από την 69269/ 5387/90 ΚΥΑ (Έγκριση περιβαντολλογικών όρων κ' χωροθέτησης) και β) από το άρθρο 3 του Ν. 1512/85 (καθορισμός χρήσης γης πριν από την παραχώρηση).

Άρθρο 2

Η απόφαση αυτή με το συνημμένο Τ.Δ. να δημοσιευθεί στην Εφημερίδα της Κυβερνήσεως.

Αριδαία, 5 Ιουνίου 2003

Με εντολή Νομάρχη
Ο Βοηθός Νομάρχης
ΑΛ. ΝΟΥΣΗΚΥΡΟΥ

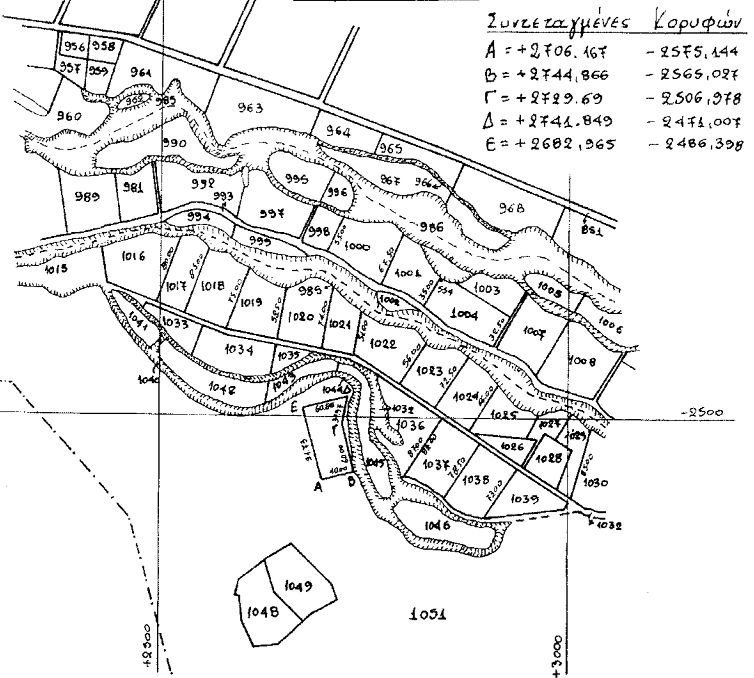

Αλλαγή χρήσης του τμήματος 4.000 τ.μ. του αγροτεμαχίου 1051 Ιγ της Διανομής του αγροκτήματος " Πολυκάρπης " Ν. Πέλλας



Το διάγραμμα αυτό συνοδεύει την απόφαση του Νομάρχη Πέλλας με αριθμό 513 / 05-06-2003 που αφορά αλλαγή χρήσης του τμήματος του αγροτεμαχίου 1051 Ιγ της διανομής του Υπ. Γεωργίας του αγροκτήματος " Πολυκάρπης " Ν. Πέλλας.

Αριδαία 05-06-2003

Θεωρήθηκε
Ε.Ν.
Ο προϊστάμενος του Τ. Π. Αριδαίας

Θεοχάρης Τελιαχίδης
Αρχιτέκτων Μηχανικός με Α' βαθμό

Αριθ. 21/4480 (3)

Τροποποίηση στο εγκεκριμένο ρυμοτομικό σχέδιο της πολεοδομικής ενότητας επέκτασης Ευαγγελικών - Ν. Ζωής του Δήμου Κατερίνης στα Ο.Τ. 213α-213β-205.

Ο ΝΟΜΑΡΧΗΣ ΠΙΕΡΙΑΣ

Έχοντας υπόψη

1) Τις διατάξεις του Ν.Δ/τος της 17.7.23 όπως μεταγενέστερα τροποποιήθηκαν και συμπληρώθηκαν και ειδικότερα το άρθρο 3.

2) Το άρθρο 29 του Ν. 2831/2000 «Τροποποίηση των διατάξεων του Ν. 1577/1985 Γενικός Οικοδομικός Κανονισμός και άλλες διατάξεις» όπως τροποποιήθηκε με το Ν. 3044/26.8.02 «Μεταφορά Συντελεστή Δόμησης και ρυθμίσεις άλλων θεμάτων αρμοδιότητας Υ.ΠΕ.ΧΩ.Δ.Ε.» (ΦΕΚ 197 τ. Α΄/27.8.02) αρθρ. 10 που τροποποιεί το άρθρο 29.

3) Την με 48415/1881/27.6.86 (Φ.Ε.Κ. 1089 Δ΄/12.11.86) Απόφαση Υπουργού ΠΕ.ΧΩ.Δ.Ε. με την οποία εγκρίθηκε το Γενικό Πολεοδομικό Κατερίνης - Σβορώνου - Περίστασης.

4) Το Π.Δ. 17.6.88 (ΦΕΚ 696 Δ/29.8.88) Έγκρισης Πολεοδομικής μελέτης «επέκταση ενότητας Ευαγγελικών - Ν. Ζωής Δήμου Κατερίνης», όπως έχει τροποποιηθεί μέχρι σήμερα.

5) Τις 483/14.12.2000 και 158/22.3.2001 Αποφάσεις του Δημ. Συμβουλίου Κατερίνης με τις οποίες γνωμοδοτεί υπέρ της τροποποίησης του σχεδίου, όπως φαίνεται στο συνημμένο διάγραμμα που αναρτήθηκε και συγκεκριμένα προτείνεται: α) η κατάργηση του πεζοδρόμου που υπάρχει ανάμεσα στα Ο.Τ. 213Α και 213Β και ανάμεσα στα Ο.Τ. 205 και 213Β με αποχαρακτηρισμό των Ο.Τ. 213Β από «Χώρο Στάθμευσης» και τμήματος του Ο.Τ. 205 από «Χώρο Πρασίνου» σε κοινωφελείς χώρους δηλαδή ως «Χώρο Λυκείου - Γυμνασίου - Δημοτικού και Ειδικού σχολείου» με ταυτόχρονη ενοποίηση των δύο Ο.Τ. 213Α, 213Β και τμήματος του Ο.Τ. 205 σε ένα Ο.Τ. με αριθμό 213, β) η μεταφορά του πεζοδρόμου ανάμεσα στα Ο.Τ. 213Β και 205 με ταυτόχρονη διεύρυνσή του από 5.00m σε 6.00m, γ) η διεύρυνση του πεζοδρόμου ανάμεσα στο Ο.Τ. 213Α και των Ο.Τ. 205, 212, 212Α και 212Β από 5.00m σε 6.00m. δ) η διεύρυνση του πεζοδρόμου ανάμεσα στο Ο.Τ. 213Α και 214Α από 5.00m σε 9.00 m, ώστε να μην προκαλείται μείωση των κοινοχρήστων πεζοδρόμων μετά την τροποποίηση ε) η μείωση της πρασιάς από 4m σε 3m στο νοτιοανατολικό τμήμα με στοιχεία Τ9-Τ8-Τ7-Τ6-Τ5 του νέου ενοποιημένου Ο.Τ. 213 και στ) κατάργηση της πρασιάς στο βόρειο τμήμα στοιχείο Τ2-Τ3 του νέου ενοποιημένου Ο.Τ. 213.

6) Το γεγονός ότι δεν υποβλήθηκαν ενστάσεις.

7) Το 19/26.5.03 διαβιβαστικό του ΣΧΟΠ με το οποίο στάλθηκε απόσπασμα πρακτικού της από 17.4.03 συνεδρίασής του, (θέμα 8ο) σύμφωνα με το οποίο το συμβούλιο γνωμοδοτεί υπέρ της προτεινόμενης τροποποίησης του εγκεκριμένου ρυμοτομικού σχεδίου σύμφωνα με την εισήγηση της υπηρεσίας και συγκεκριμένα προτείνεται: α) η κατάργηση του πεζοδρόμου που υπάρχει ανάμεσα στα Ο.Τ. 213Α και 213Β και ανάμεσα στα Ο.Τ. 205 και 213Β με αποχαρακτηρισμό των Ο.Τ. 213Β από «Χώρο Στάθμευσης» και τμήματος του Ο.Τ. 205 από «Χώρο Πρασίνου» σε κοινωφελείς χώρους δηλαδή ως «Χώρο Λυκείου - Γυμνασίου - Δημοτικού και Ειδικού σχολείου» με ταυτόχρονη ενοποίηση των δύο Ο.Τ. 213Α, 213Β και τμήματος του Ο.Τ. 205 σε ένα Ο.Τ. με αριθμό 213, β) η μεταφορά του πεζοδρόμου ανάμεσα στα Ο.Τ. 213Β και 205 με ταυτόχρονη διεύρυνσή του από 5.00m σε 6.00m, γ) η διεύρυνση του πεζοδρόμου ανάμεσα στο Ο.Τ. 213Α και των Ο.Τ. 205, 212, 212Α και 212Β από 5.00m σε 6.00m, δ) η διεύρυνση του πεζοδρόμου ανάμεσα στο Ο.Τ. 213Α και 214Α από 5.00m σε 9 00 m, ώστε να μην προκαλείται μείωση των κοινοχρήστων πεζοδρόμων μετά την τροποποίηση ε) η μείωση της πρασιάς από 4m σε 3m στο νοτιοανατολικό τμήμα με στοιχεία Τ9-Τ8-Τ7-Τ6-Τ5 του νέου ενοποιημένου Ο.Τ. 213 και στ) κατάργηση της πρασιάς στο βόρειο τμήμα στοιχεία Τ2-Τ3 του νέου ενοποιημένου Ο.Τ. 213 όπως φαίνεται στο συν/νο διάγραμμα, αποφασίζουμε:

Εγκρίνουμε την τροποποίηση του εγκεκριμένου ρυμοτομικού σχεδίου της πολεοδομικής ενότητας επέκτασης Ευαγγελικών - Ν. Ζωής του Δήμου Κατερίνης στα Ο.Τ. 213α-213β-205 σύμφωνα με την γνωμοδότηση του Σ.Χ.Ο.Π. όπως φαίνεται στο συν/νο διάγραμμα που συνοδεύει την παρούσα απόφαση.

Από τις διατάξεις αυτής της απόφασης δεν προκαλείται δαπάνη σε βάρος του κρατικού προϋπολογισμού και του οικείου ΟΤΑ.


Το συν/νο διάγραμμα θα αναρτηθεί μετά την δημοσίευση της απόφασης για 15 ημέρες στο Δήμο Κατερίνης.


Η απόφαση αυτή να δημοσιευθεί στην Εφημερίδα της Κυβερνήσεως.

Κατερίνη, 2 Ιουλίου 2003

Ο Νομάρχης

ΓΕΩΡΓΙΟΣ ΠΑΠΑΣΤΕΡΓΙΟΥ

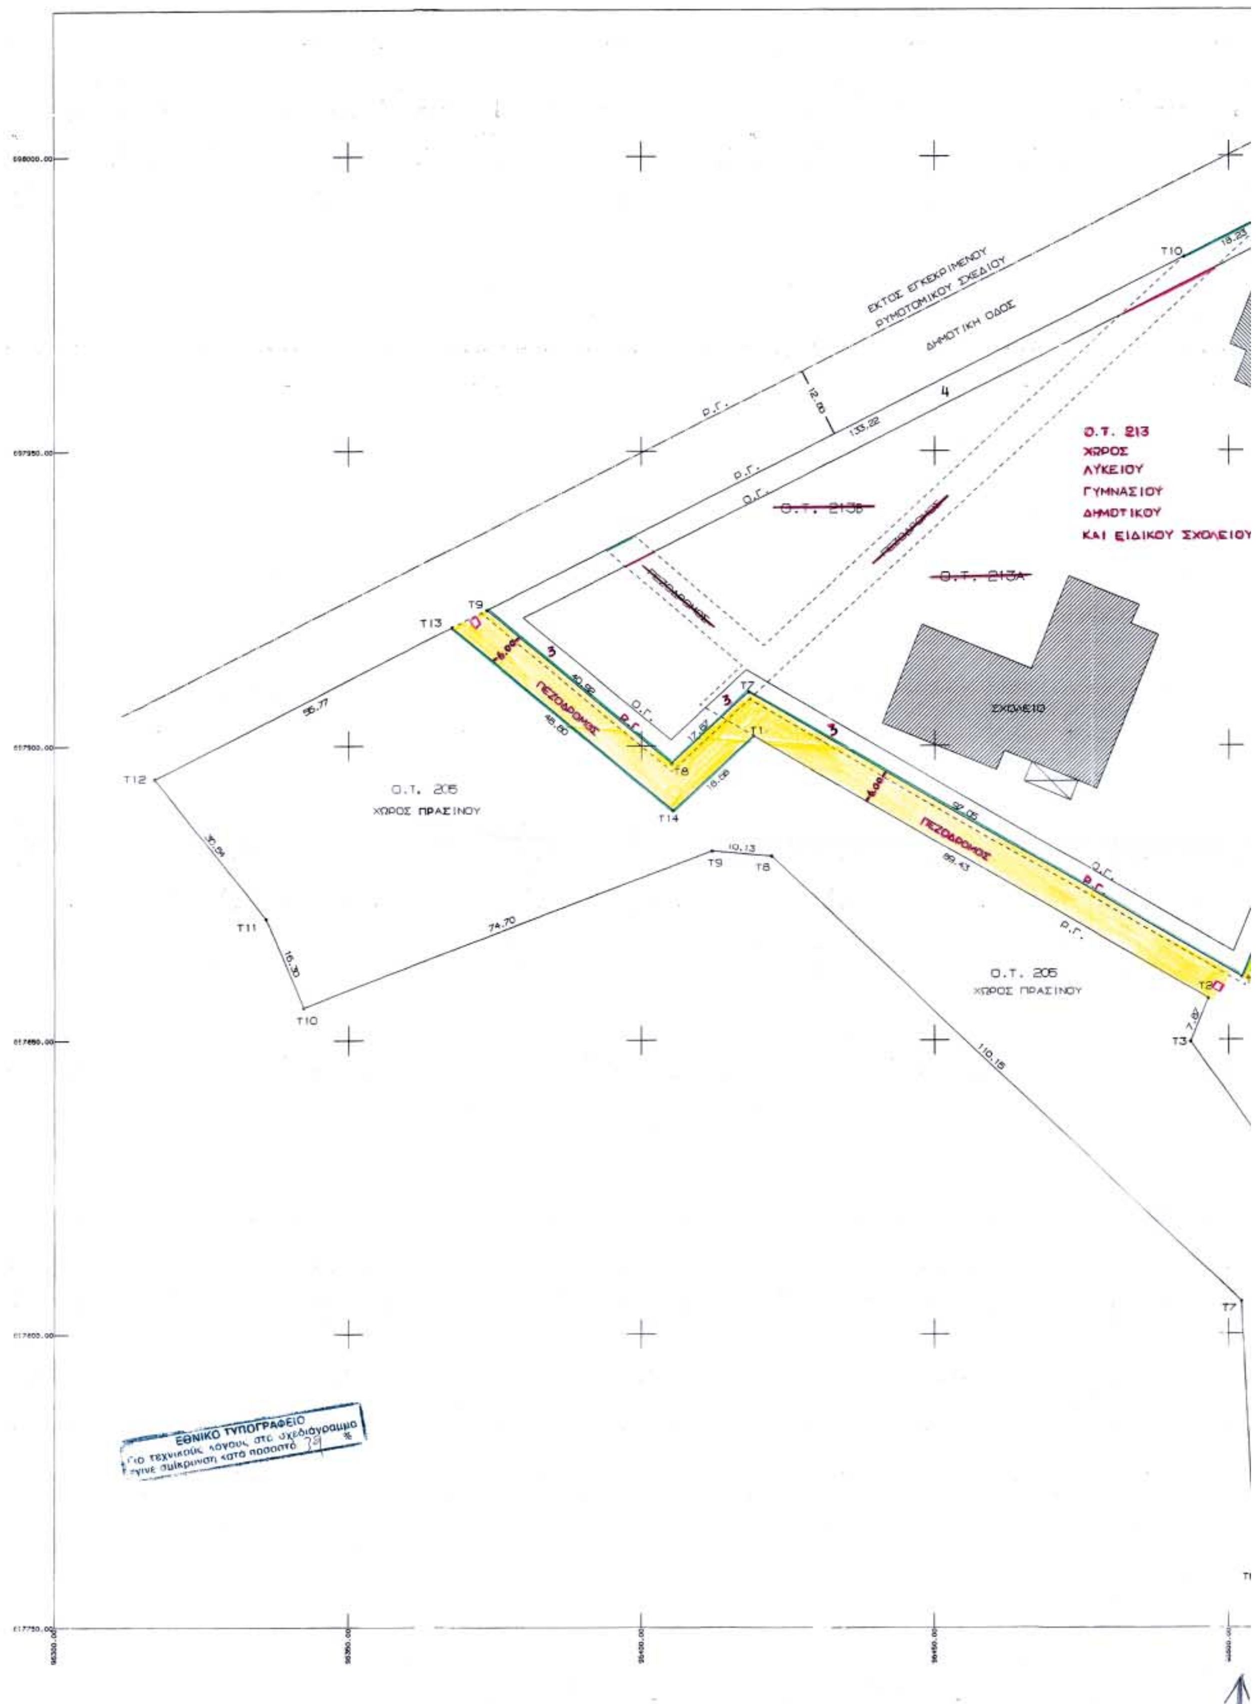
ΕΚΤΟΣ ΕΓΚΕΚΡΙΜΕΝΟΥ
ΡΥΜΟΤΟΜΙΚΟΥ ΣΧΕΔΙΟΥ
ΔΗΜΟΤΙΚΗ ΟΔΟΣ
Ο.Τ. 213
ΧΩΡΟΣ
ΛΥΚΕΙΟΥ
ΓΥΜΝΑΣΙΟΥ
ΔΗΜΟΤΙΚΟΥ
ΚΑΙ ΕΙΔΙΚΟΥ ΣΧΟΛΕΙΟΥ
ΣΧΟΛΕΙΟ
Ο.Τ. 205
ΧΩΡΟΣ ΠΡΑΣΙΝΟΥ
ΠΕΖΟΔΡΟΜΟΣ
Ο.Τ. 205
ΧΩΡΟΣ ΠΡΑΣΙΝΟΥ
ΠΕΖΟΔΡΟΜΟΣ
ΕΘΝΙΚΟ ΤΥΠΟΓΡΑΦΕΙΟ
Για τεχνικούς λόγους στο σχεδιάγραμμα
έγινε σμίκρυνση κατά ποσοστό 79 %

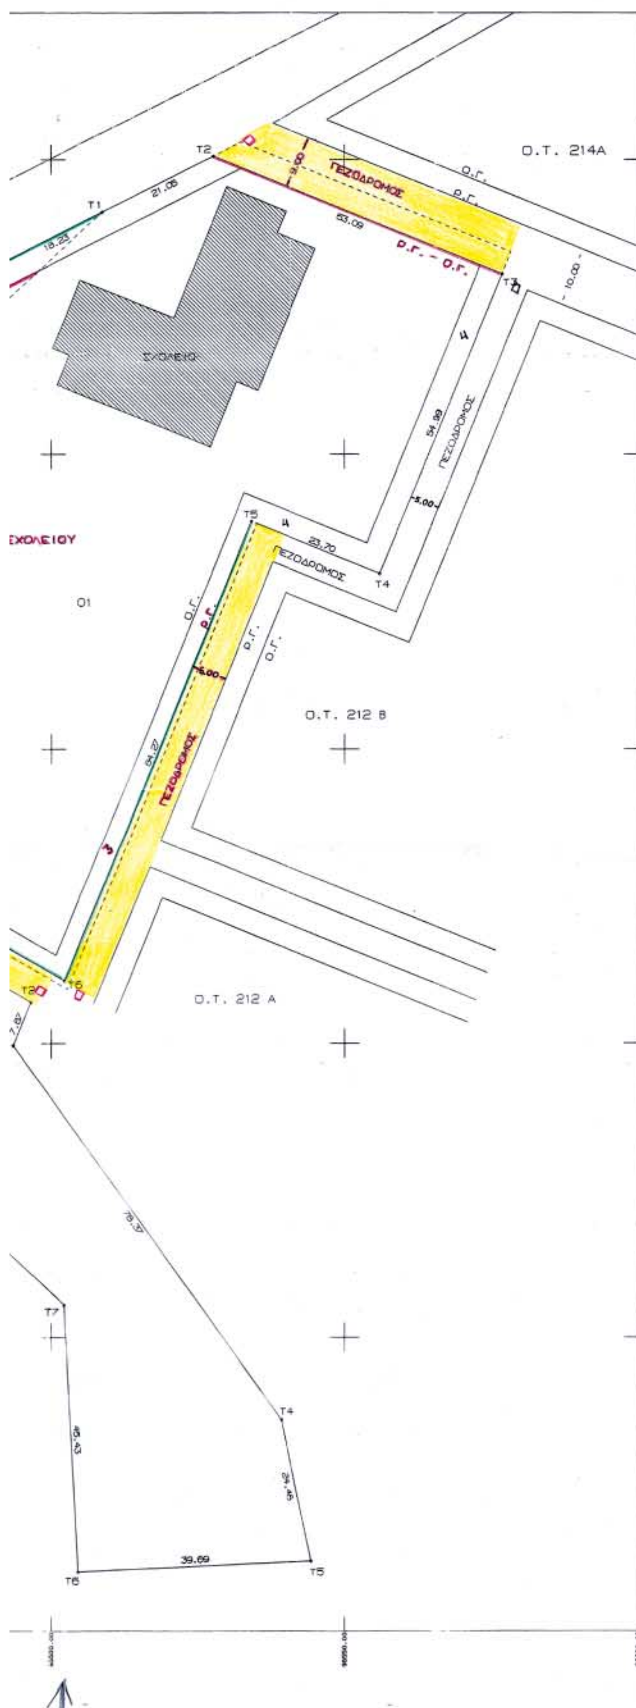

ΘΕΜΑ: ΤΟΠΟΓΡΑΦΙΚΟ ΔΙΑΓΡΑΜΜΑ ΠΟΥ ΣΥΝΟΔΕΥΕΙ ΤΗΝ ΑΡΙΘ............. ΑΠΟΦΑΣΗ ΤΟΥ Δ.Σ. Κατερίνης ΓΙΑ ΠΡΟΤΑΣΗ ΤΡΟΠΟΠΟΙΗΣΗΣ (Ειδικό Σχολείο).
ΠΟΛΗ: ΚΑΤΕΡΙΝΗ ΠΙΕΡΙΑΣ.
ΕΝΟΤΗΤΑ: ΕΥΑΓΓΕΛΙΚΑ – ΕΠΕΚΤΑΣΗ.
ΟΙΚΟΔΟΜΙΚΟ ΤΕΤΡΑΓΩΝΟ: 213Α – 213Β – 205.
ΟΔΟΣ: ΔΗΜΟΤΙΚΗ ΟΔΟΣ.
ΕΜΒΑΔΟΝ:
ΙΔΙΟΚΤΗΤΗΣ: ΔΗΜΟΣ ΚΑΤΕΡΙΝΗΣ.

Β Α Ν Δ

ΚΛΙΜΑΚΑ 1: 500

ΟΡΟΙ ΔΟΜΗΣΗΣ (Π.Δ. 17-6-88 ΦΕΚ 696 Δ΄/ 29-9-88)

ΑΡΤΙΟΤΗΤΑ ΚΑΤΑ ΚΑΝΟΝΑ	15μ. – 400τ.μ.
ΣΥΝΤΕΛΕΣΤΗΣ ΔΟΜΗΣΗΣ	0,80
ΠΟΣΟΣΤΟ ΚΑΛΥΨΗΣ	60 %
ΜΕΓΙΣΤΟ ΥΨΟΣ	12,00μ
ΑΡΤΙΟΤΗΤΑ ΚΑΤΑ ΠΑΡΕΚΚΛΙΣΗ	8μ. – 120 τ.μ.

ΠΙΝΑΚΑΣ ΣΥΝΤΕΤΑΓΜΕΝΩΝ

ΣΗΜΕΙΟ Ο.Τ.213	Χ	Υ	ΣΗΜΕΙΟ Ο.Τ.205	Χ	Υ
Τ1	96508,73	697991,11	Τ1	96419,08	697901,66
Τ2	96527,53	698000,59	Τ2	96496,52	697856,94
Τ3	96576,72	697980,63	Τ3	96493,56	697849,65
Τ4	96556,01	697929,69	Τ4	96539,23	697785,96
Τ5	96534,04	697938,60	Τ5	96544,29	697762,01
Τ6	96502,30	697860,53	Τ6	96504,64	697760,14
Τ7	96418,25	697909,06	Τ7	96502,21	697805,50
Τ8	96405,12	697896,95	Τ8	96422,16	697881,16
Τ9	96373,50	697922,93	Τ9	96412,07	697882,03
Τ10	96492,45	697982,90	Τ10	96342,26	697855,46
			Τ11	96335,87	697870,46
			Τ12	96316,94	697894,42
			Τ13	96367,64	697919,98
			Τ14	96405,34	697889,00

ΠΙΝΑΚΑΣ ΕΜΒΑΔΩΝ (1)

ΤΜΗΜΑ	ΕΚΤΑΣΗ (τ.μ.)	ΠΑΡΑΤΗΡΗΣΕΙΣ
Ο.Τ.205	8981,31	Εμβαδόν του παλαιού - εγκεκριμένου Ο.Τ.205
Ο.Τ.213Α	10515,94	Εμβαδόν του παλαιού - εγκεκριμένου Ο.Τ.213Α
Ο.Τ.213Β	1401,31	Εμβαδόν του παλαιού - εγκεκριμένου Ο.Τ.213Β
	750,22	Εμβαδόν του καταργούμενου πεζοδρόμου ανάμεσα στα Ο.Τ.205 – 213Α – 213Β.
	21648,78	Άθροισμα εμβαδών, σύμφωνα με το εγκεκριμένο ρυμοτομικό σχέδιο.

ΠΙΝΑΚΑΣ ΕΜΒΑΔΩΝ (2)

ΤΜΗΜΑ	ΕΚΤΑΣΗ (τ.μ.)	ΠΑΡΑΤΗΡΗΣΕΙΣ
Ο.Τ.205	7880,24	Εμβαδόν του νέου – προτεινόμενου Ο.Τ.205
Ο.Τ.213	13015,34	Εμβαδόν του νέου – προτεινόμενου Ο.Τ.213
	753,20	Εμβαδόν του νέου – προτεινόμενου πεζόδρομου, μαζί με τις προτεινόμενες διαπλατύνσεις των πεζοδρόμων.
	21648,78	Άθροισμα εμβαδών, σύμφωνα με την προτεινόμενη τροποποίηση του ρυμοτομικού σχεδίου.

ΚΑΤΕΡΙΝΗ, 31/03/2003 Ο ΣΥΝΤΑΞΑΣ	ΚΑΤΕΡΙΝΗ, 31/03/2003 ΘΕΩΡΗΣΗ
ΤΑΣΑΝΤΖΗΣ Ι. ΒΑΣΙΛΕΙΟΣ ΑΓΡΟΝΟΜΟΣ ΤΟΠΟΓΡΑΦΟΣ ΜΗΧΑΝΙΚΟΣ ΔΗΜΟΥ ΚΑΤΕΡΙΝΗΣ	ΕΛΛΗΝΙΚΗ ΔΗΜΟΚΡΑΤΙΑ ΔΗΜΟΣ ΚΑΤΕΡΙΝΗΣ Αντιδήμαρχος

Συνεδρίασε το από 17-4-03 πρακτικό του Σ.ΧΟΠ. Ν. ΠΙΕΡΙΑΣ
Ο Πρόεδρος
Γεώργιος Τσακμάκης
Πολ. Μηχ/κός με Α.Β.

Συνοδεύει την με αριθμό Πρωτ. 21/4480 απόφαση Νομάρχου
Κατερίνη τη ..-3-03
Ο ΝΟΜΑΡΧΗΣ
ΓΕΩΡΓΙΟΣ ΠΑΠΑΣΤΕΡΓΙΟΥ

ΔΙΟΡΘΩΣΕΙΣ ΣΦΑΛΜΑΤΩΝ

(4)

Στο Φ.Ε.Κ. 1024/28.11.97 τεύχος Δ΄ που δημοσιεύθηκε η 1107366/7610/0010/17.11.1997 απόφαση Κ.Υ.Α., Υπουργών Οικ/κών, Μεταφορών Επικοινωνιών, σχετικά με αναγκαστική απαλλοτρίωση ακινήτου για την κατασκευή του έργου «Επέκταση και διαρύθμιση του σιδηροδρομικού σταθμού Πλατέος υπέρ και με δαπάνη του Ο.Σ.Ε., συνολικής εκτάσεως 36.961 τ.μ., τίθεται στο αποφασιστικό μέρος της το παραληφθέν «Η απαλλοτρίωση κηρύσσεται υπέρ και με δαπάνη του οργανισμού Σιδηροδρόμων Ελλάδος Α.Ε.».

(Από το Υπ. Οικονομίας και Οικονομικών)

ΑΠΟ ΤΟ ΕΘΝΙΚΟ ΤΥΠΟΓΡΑΦΕΙΟ